

230



Altstadtleben
und Arbeiten
an der Limmat.

Badstrasse 30, 5400 Baden

Etage Erdgeschoss

Gesamtfläche 564.9 m²

Raumhöhe 2.9 m - 3.8 m

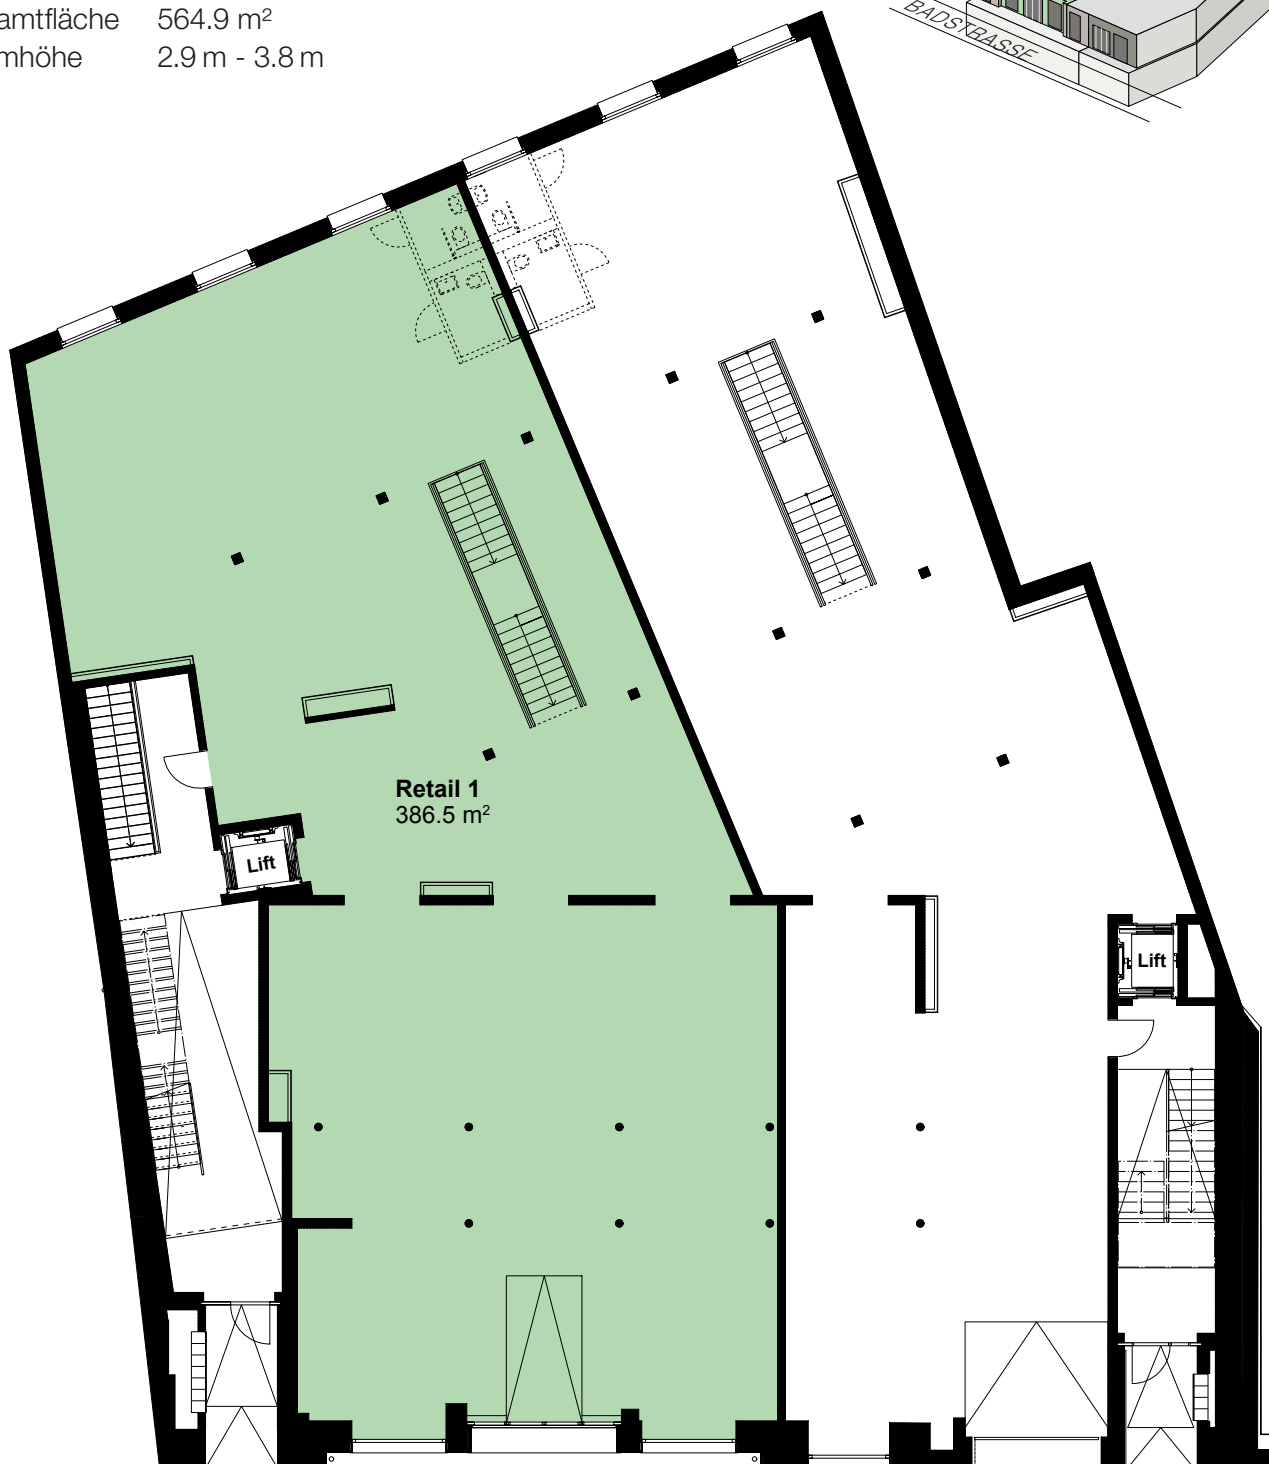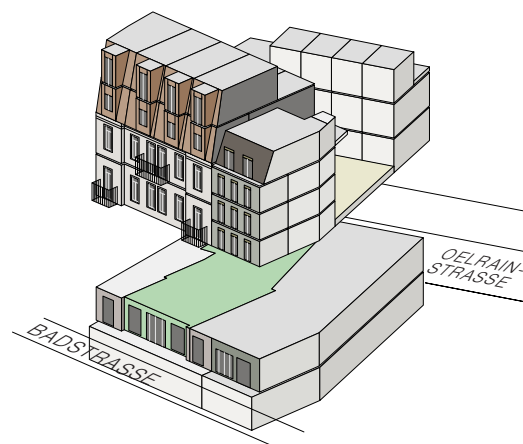

Dieser Vermietungsplan hat ausschliesslich informellen Charakter. Der Interessent bzw. Mieter kann aus dem Vermietungsplan daher keinerlei Ansprüche ableiten. Für Mietflächen, Masse, Grundrisse, Einbauelemente, Türanschlüsse usw. gelten ausschliesslich die in der Hauptmietvertragsurkunde gemachten Angaben.



0 1 2 3 4 5m
Massstab 1:200 (A3)

Tivoli Real Estate Management AG
Shopping-Center 9 | 8957 Spreitenbach

tivoli REAL
ESTATE
MANAGEMENT

230



Altstadtleben
und Arbeiten
an der Limmat.

Badstrasse 30, 5400 Baden

Etage 1. Untergeschoss

Gesamtfläche 564.9 m²

Raumhöhe 3.0 m

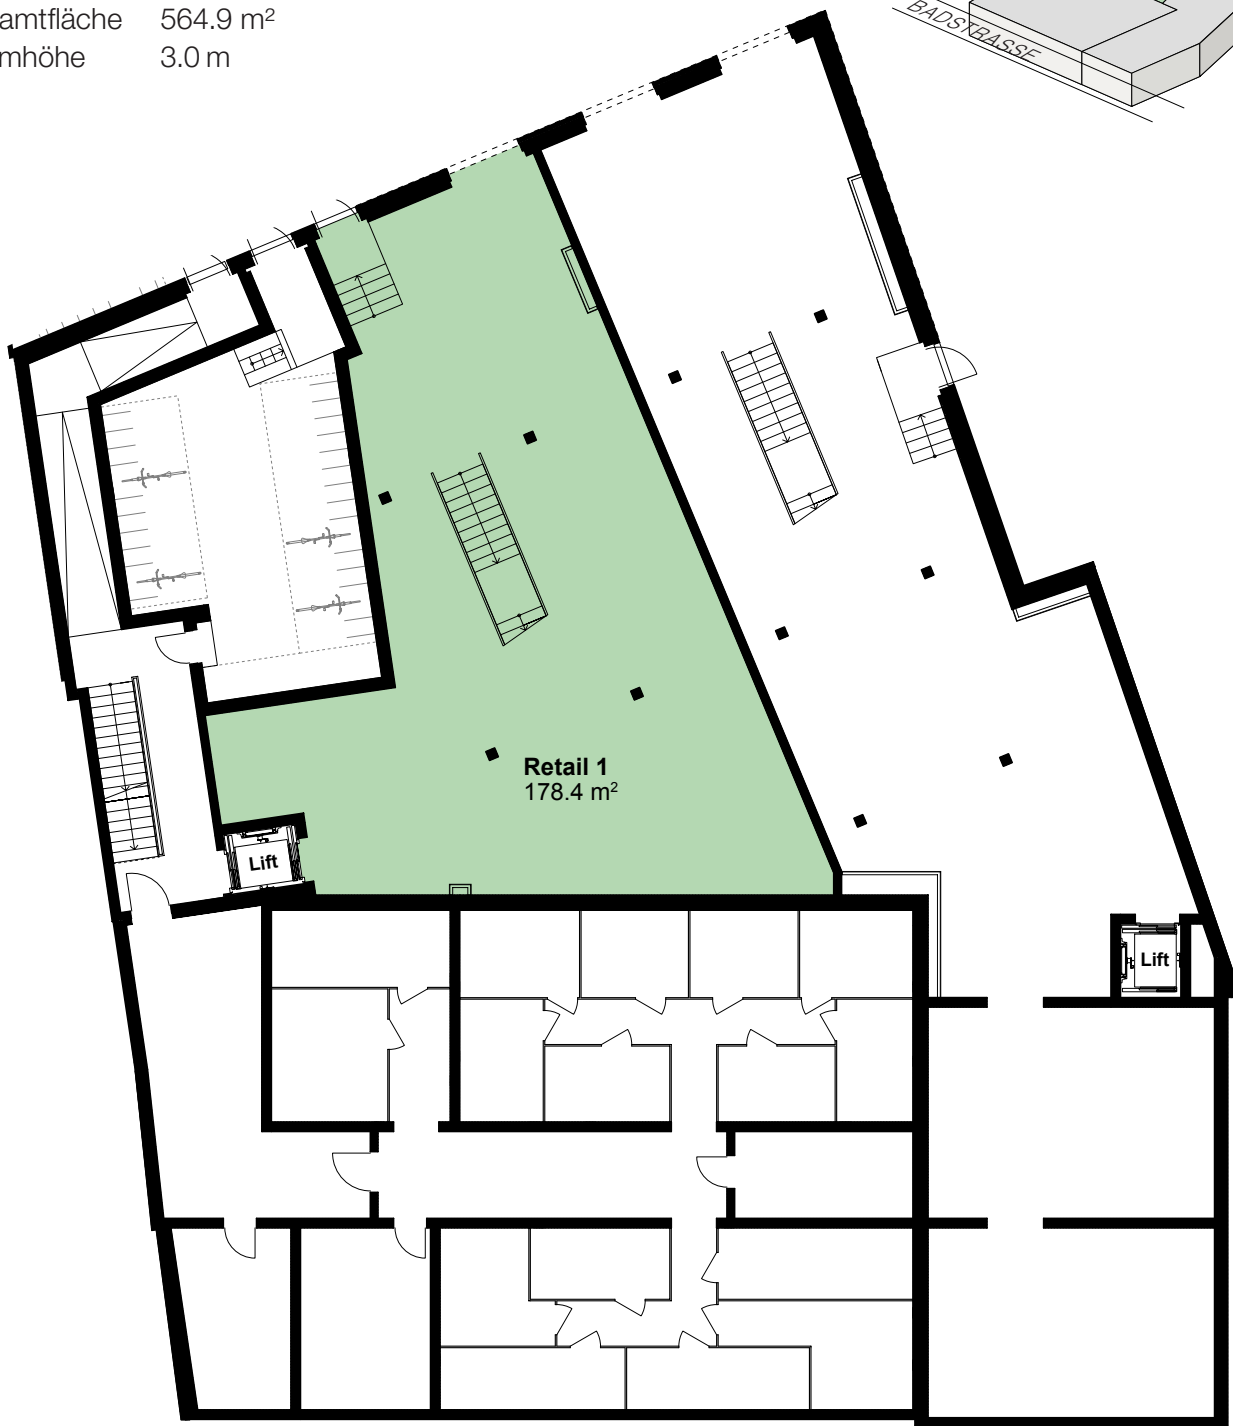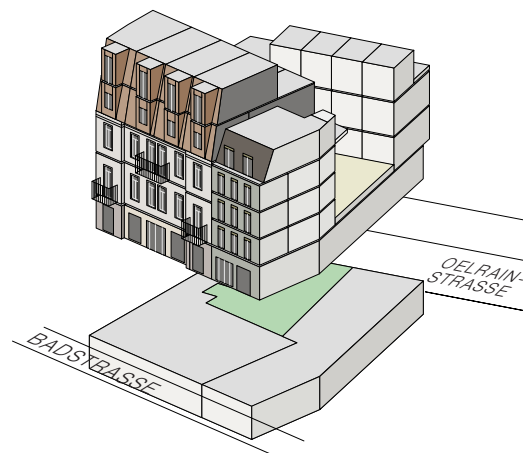

Dieser Vermietungsplan hat ausschliesslich informellen Charakter. Der Interessent bzw. Mieter kann aus dem Vermietungsplan daher keinerlei Ansprüche ableiten. Für Mietflächen, Masse, Grundrisse, Einbauelemente, Türanschlüsse usw. gelten ausschliesslich die in der Hauptmietvertragsurkunde gemachten Angaben.



0 1 2 3 4 5m
Massstab 1:200 (A3)

Tivoli Real Estate Management AG
Shopping-Center 9 | 8957 Spreitenbach

tivoli REAL
ESTATE
MANAGEMENT