

28/30



Altstadtleben
und Arbeiten
an der Limmat.

Badstrasse 28/30, 5400 Baden

Etage Erdgeschoss

Gesamtfläche 1 160.4 m²

Raumhöhe 2.9 m - 3.8 m

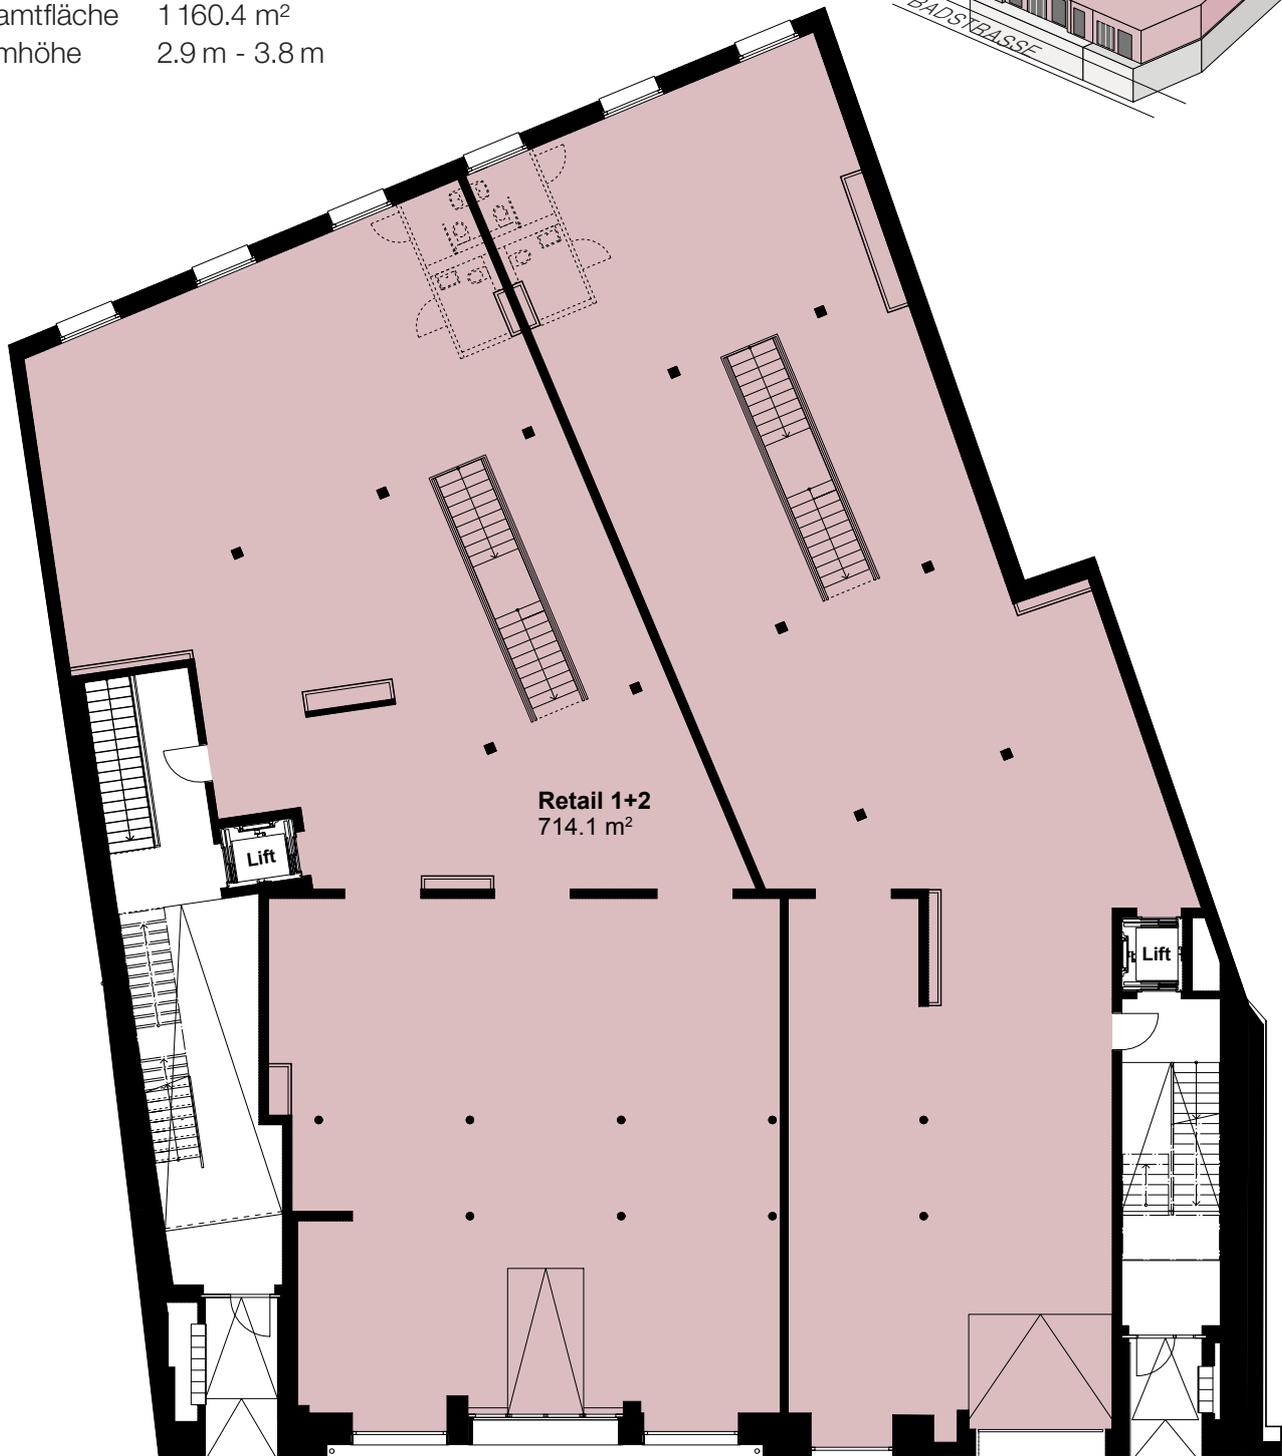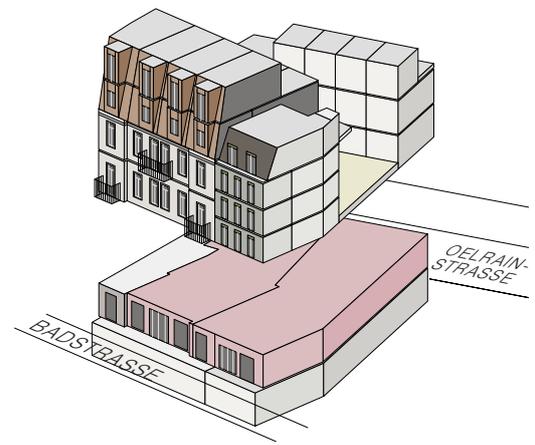

Dieser Vermietungsplan hat ausschliesslich informellen Charakter. Der Interessent bzw. Mieter kann aus dem Vermietungsplan daher keinerlei Ansprüche ableiten. Für Mietflächen, Masse, Grundrisse, Einbauelemente, Türanschläge usw. gelten ausschliesslich die in der Hauptmietvertragsurkunde gemachten Angaben.



0 1 2 3 4 5m

Massstab 1:200 (A3)

Yuna Real Estate AG | Weststrasse 145 | 8003 Zürich

yuna
REAL ESTATE

28/30



Altstadtleben
und Arbeiten
an der Limmat.

Badstrasse 28/30, 5400 Baden

Etage Untergeschoss

Gesamtfläche 1 160.4 m²

Raumhöhe 2.7m - 3.0m

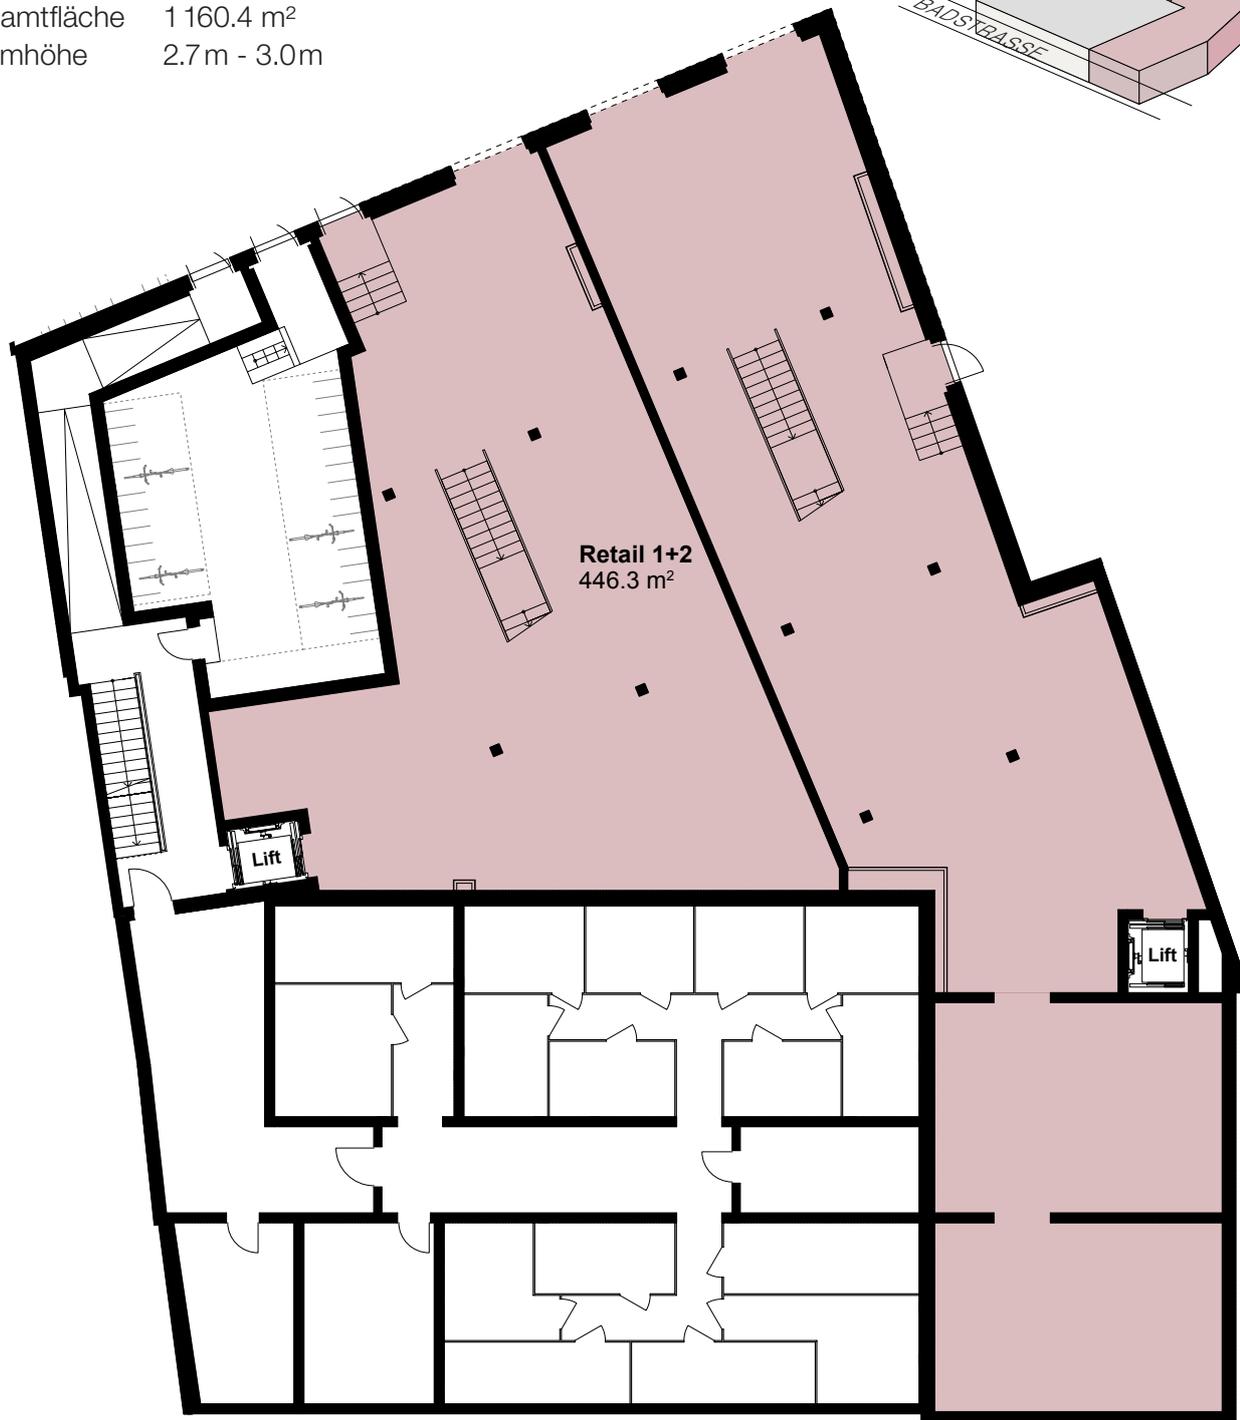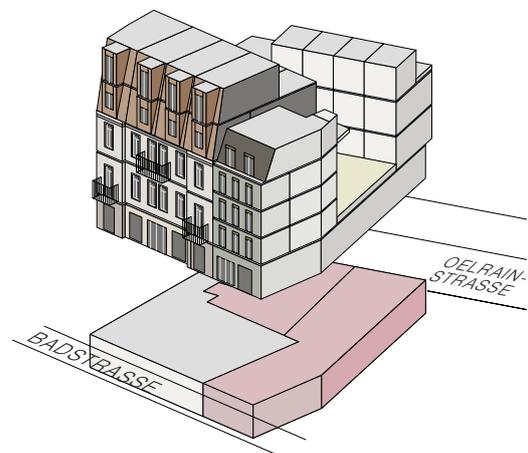

Dieser Vermietungsplan hat ausschliesslich informellen Charakter. Der Interessent bzw. Mieter kann aus dem Vermietungsplan daher keinerlei Ansprüche ableiten. Für Mietflächen, Masse, Grundrisse, Einbauelemente, Türanschläge usw. gelten ausschliesslich die in der Hauptmietvertragsurkunde gemachten Angaben.



0 1 2 3 4 5m

Massstab 1:200 (A3)

Yuna Real Estate AG | Weststrasse 145 | 8003 Zürich

yuna
REAL ESTATE

230



Altstadtleben
und Arbeiten
an der Limmat.

Badstrasse 30, 5400 Baden

Etage Erdgeschoss

Gesamtfläche 564.9 m²

Raumhöhe 2.9 m - 3.8 m

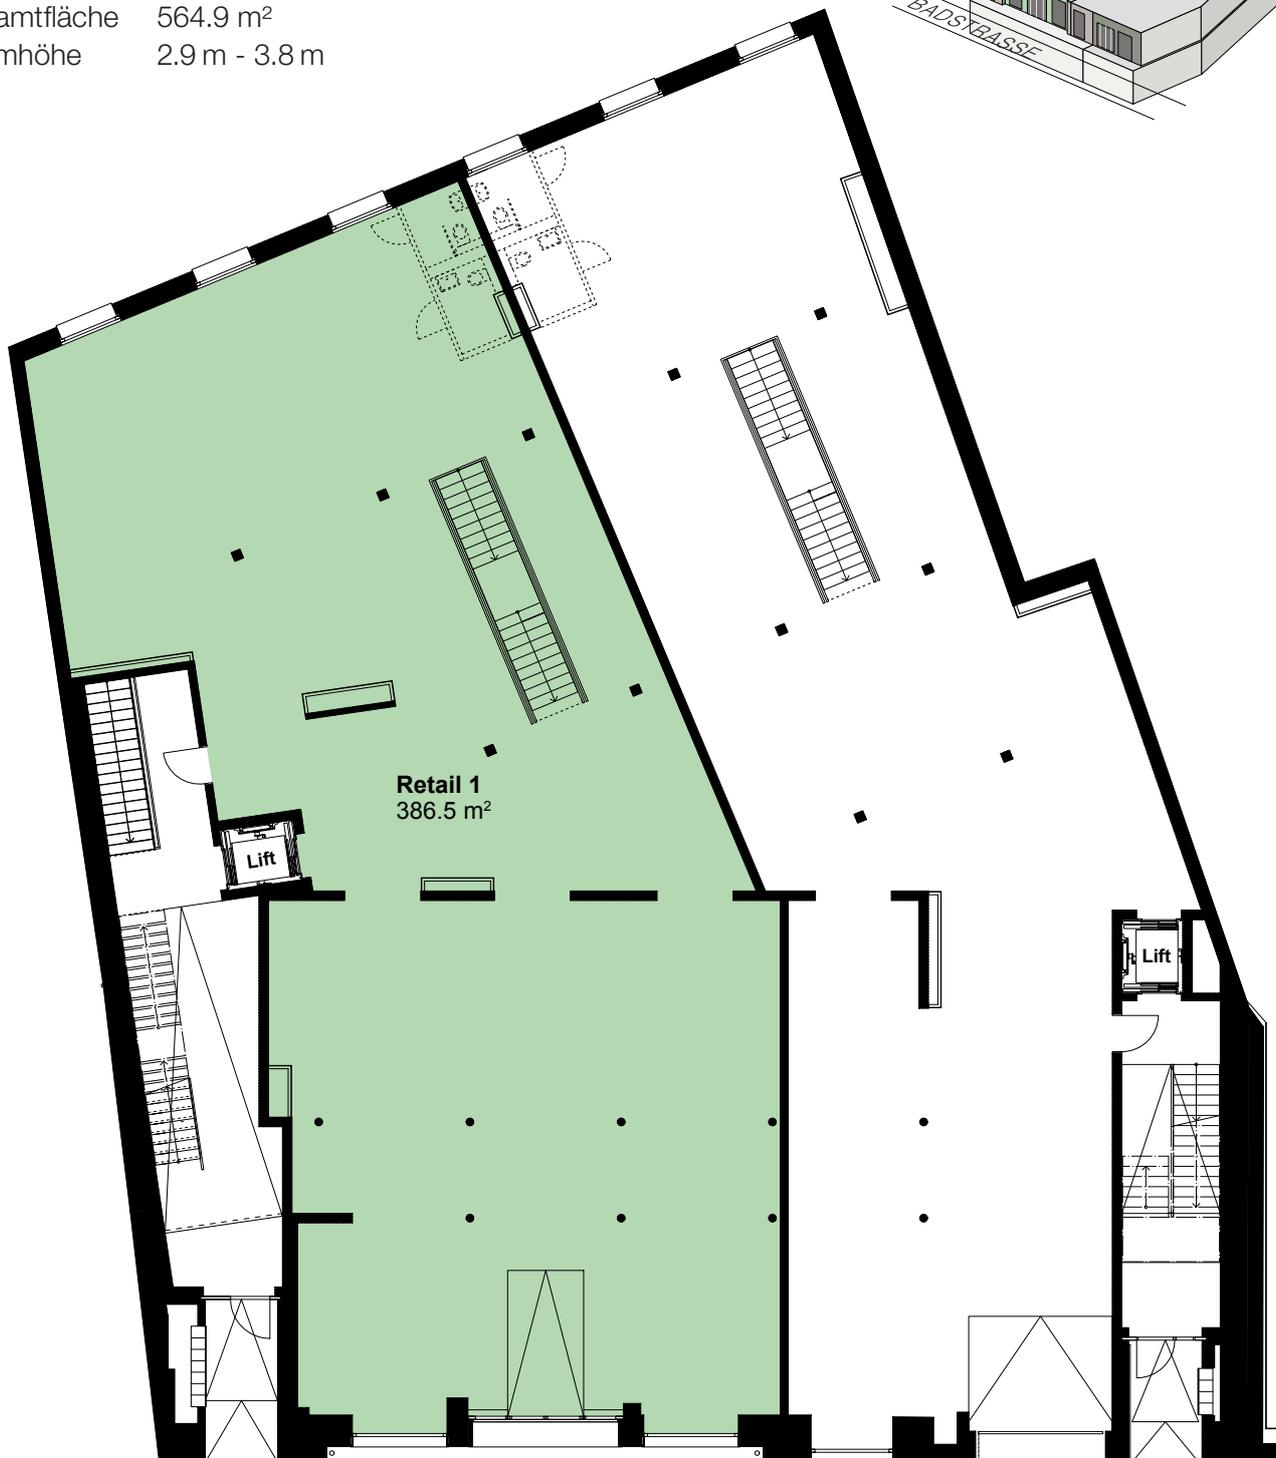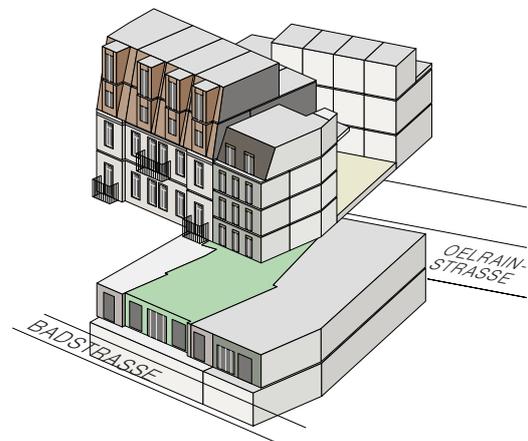

Dieser Vermietungsplan hat ausschliesslich informellen Charakter. Der Interessent bzw. Mieter kann aus dem Vermietungsplan daher keinerlei Ansprüche ableiten. Für Mietflächen, Masse, Grundrisse, Einbauelemente, Türanschläge usw. gelten ausschliesslich die in der Hauptmietvertragsurkunde gemachten Angaben.



0 1 2 3 4 5m

Massstab 1:200 (A3)

Yuna Real Estate AG | Weststrasse 145 | 8003 Zürich

yuna
REAL ESTATE

230



Altstadtleben
und Arbeiten
an der Limmat.

Badstrasse 30, 5400 Baden

Etage 1. Untergeschoss

Gesamtfläche 564.9 m²

Raumhöhe 3.0 m

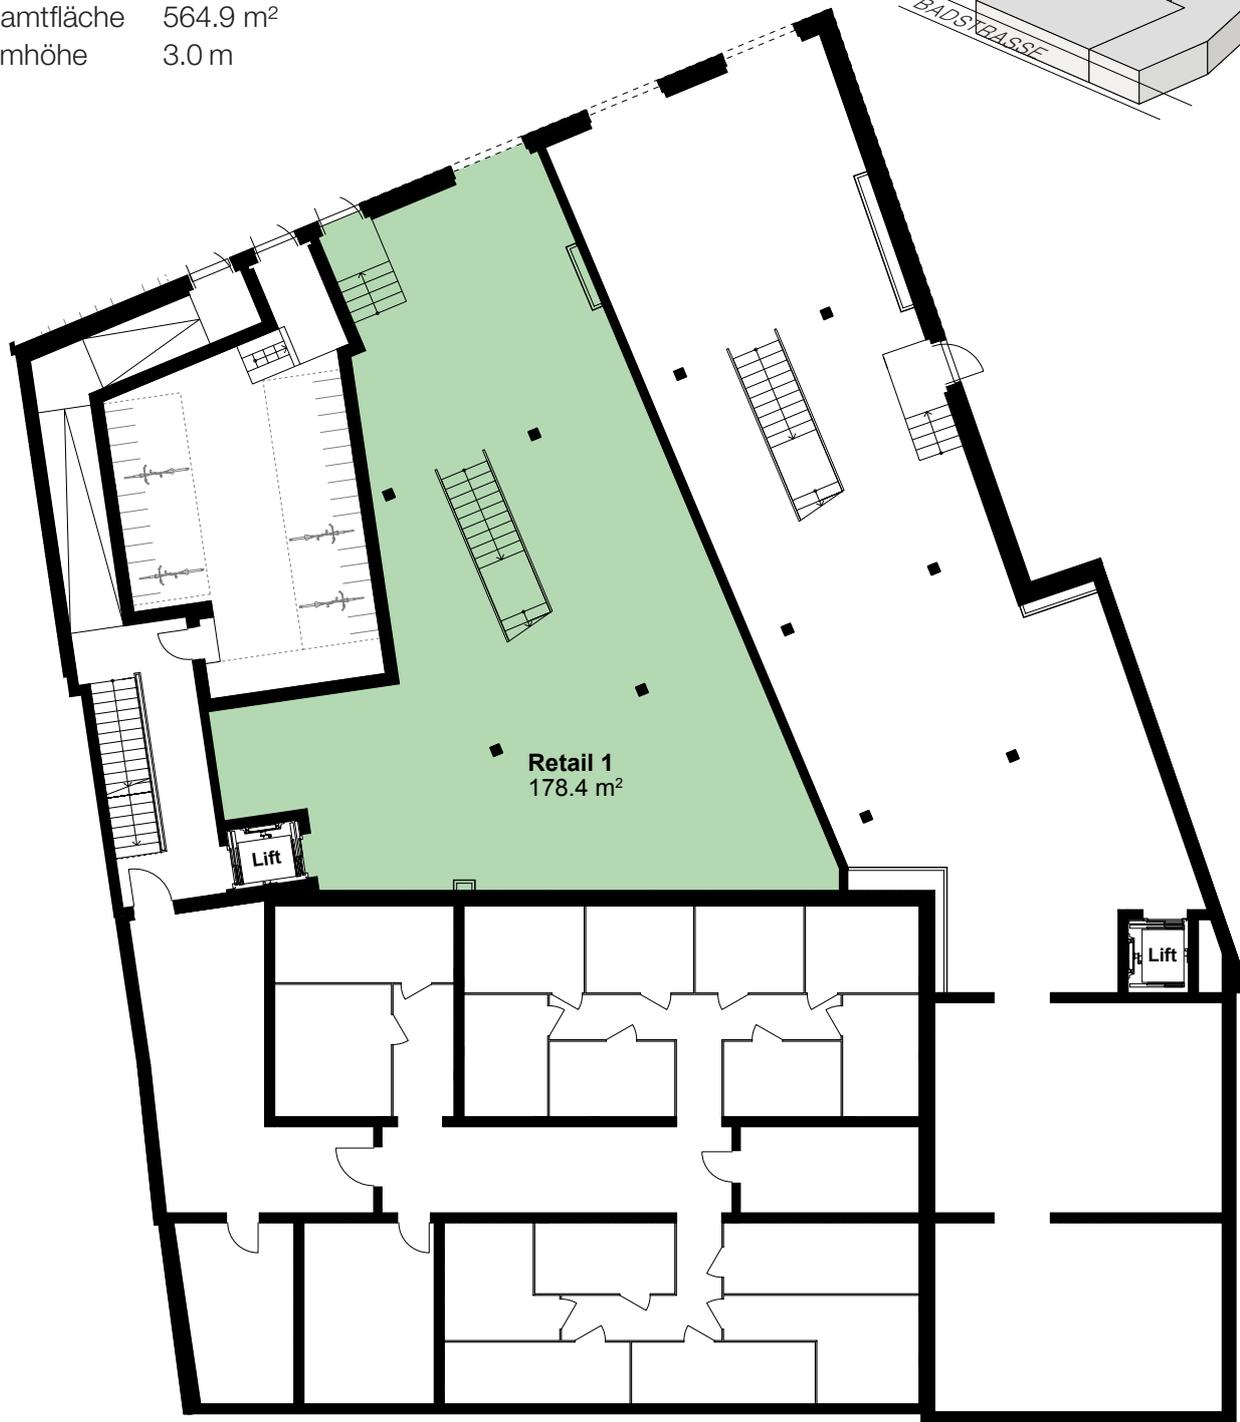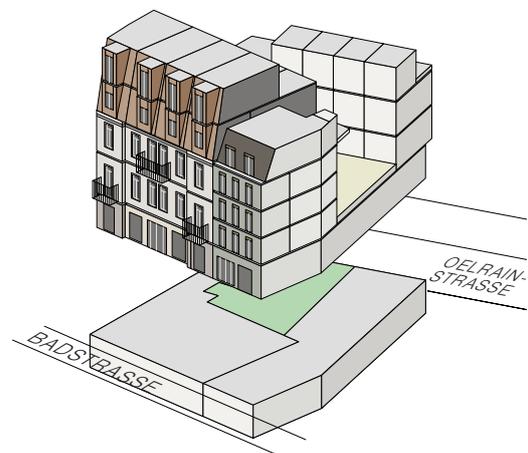

Dieser Vermietungsplan hat ausschliesslich informellen Charakter. Der Interessent bzw. Mieter kann aus dem Vermietungsplan daher keinerlei Ansprüche ableiten. Für Mietflächen, Masse, Grundrisse, Einbauelemente, Türanschläge usw. gelten ausschliesslich die in der Hauptmietvertragsurkunde gemachten Angaben.



0 1 2 3 4 5m

Massstab 1:200 (A3)

Yuna Real Estate AG | Weststrasse 145 | 8003 Zürich

yuna
REAL ESTATE

230


Altstadtleben
und Arbeiten
an der Limmat.

Badstrasse 28, 5400 Baden

Etage Erdgeschoss

Gesamtfläche 595.5 m²

Raumhöhe 2.9 m - 3.8 m

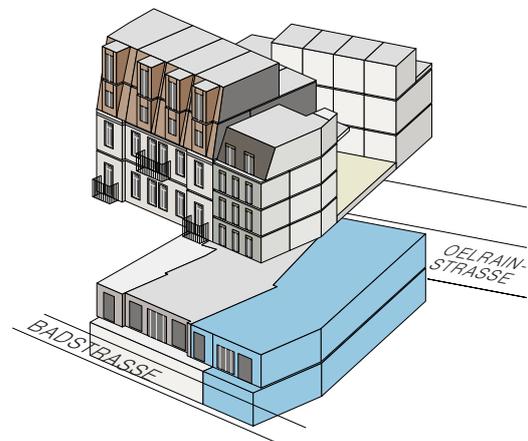

Dieser Vermietungsplan hat ausschliesslich informellen Charakter. Der Interessent bzw. Mieter kann aus dem Vermietungsplan daher keinerlei Ansprüche ableiten. Für Mietflächen, Masse, Grundrisse, Einbauelemente, Türanschläge usw. gelten ausschliesslich die in der Hauptmietvertragsurkunde gemachten Angaben.



0 1 2 3 4 5m

Massstab 1:200 (A3)

Yuna Real Estate AG | Weststrasse 145 | 8003 Zürich

yuna
REAL ESTATE

230



Altstadtleben
und Arbeiten
an der Limmat.

Badstrasse 28, 5400 Baden

Etage 1. Untergeschoss

Gesamtfläche 595.5 m²

Raumhöhe 2.7 m - 3.0 m

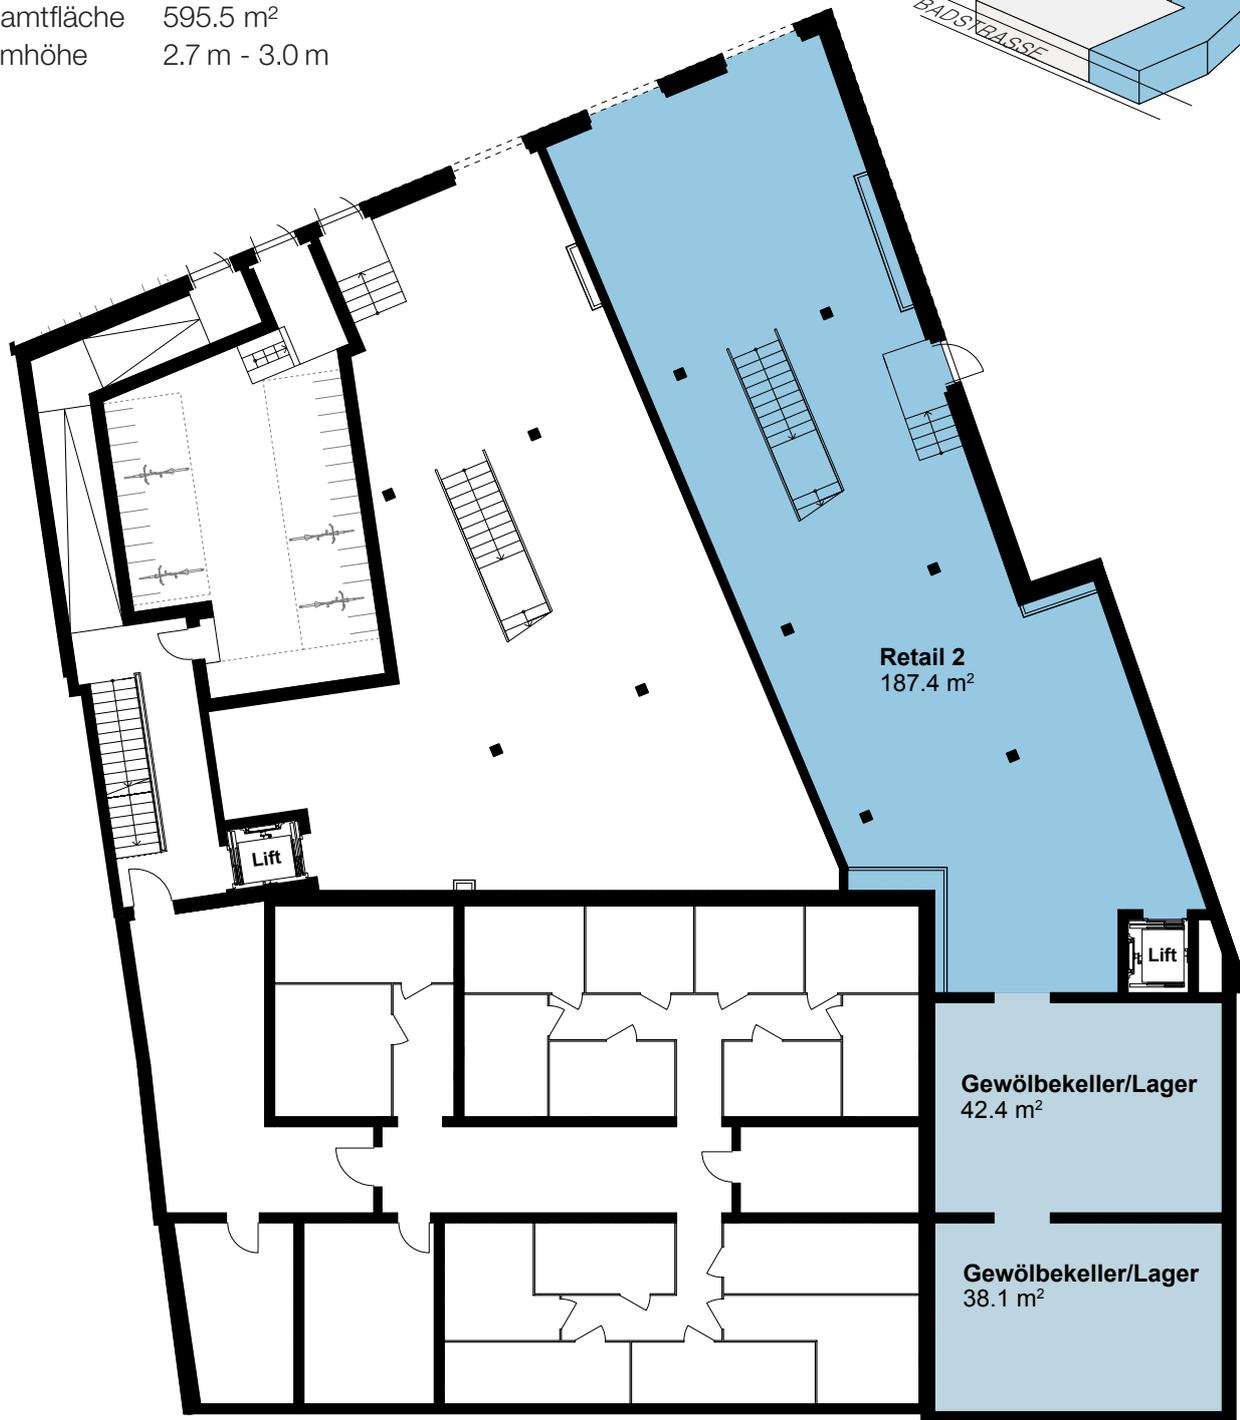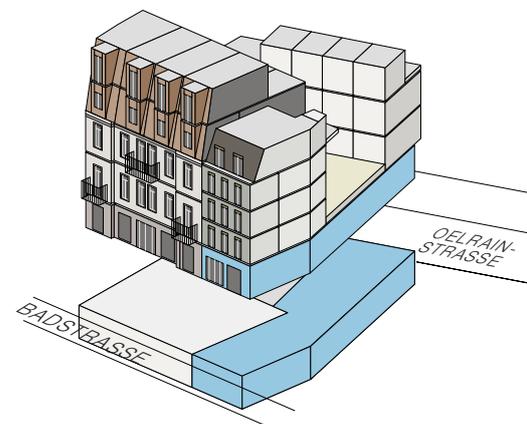

Dieser Vermietungsplan hat ausschliesslich informellen Charakter. Der Interessent bzw. Mieter kann aus dem Vermietungsplan daher keinerlei Ansprüche ableiten. Für Mietflächen, Masse, Grundrisse, Einbauelemente, Türanschläge usw. gelten ausschliesslich die in der Hauptmietvertragsurkunde gemachten Angaben.



0 1 2 3 4 5m

Massstab 1:200 (A3)

Yuna Real Estate AG | Weststrasse 145 | 8003 Zürich

yuna
REAL ESTATE