
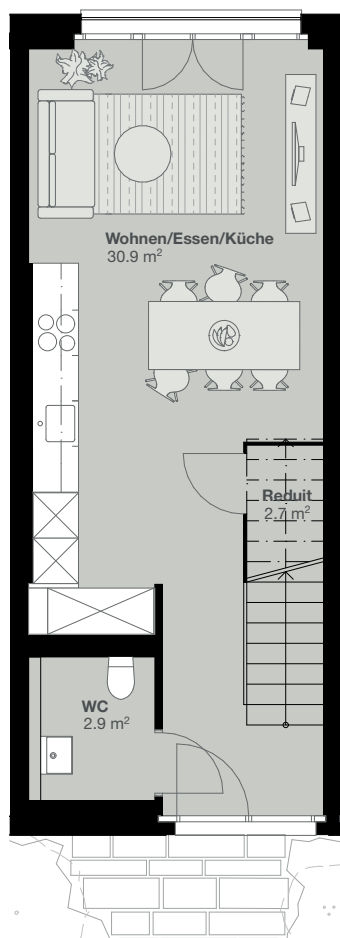


230


Altstadtleben
und Arbeiten
an der Limmat.

Badstrasse 30, 5400 Baden


Nr.	ORS-102
Typ	Townhouse
Etage	1.–3. Obergeschoss
Gesamtfläche	98.9 m ²
Aussenfläche	13.2 m ²
Raumhöhe	2.41 m

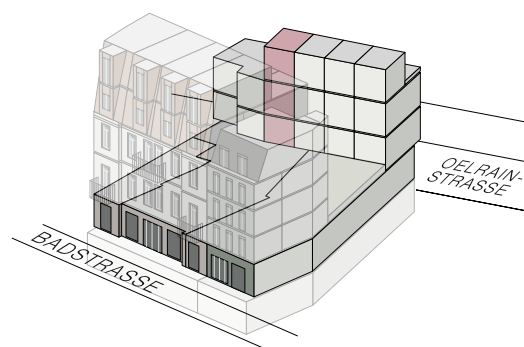

1. Obergeschoss

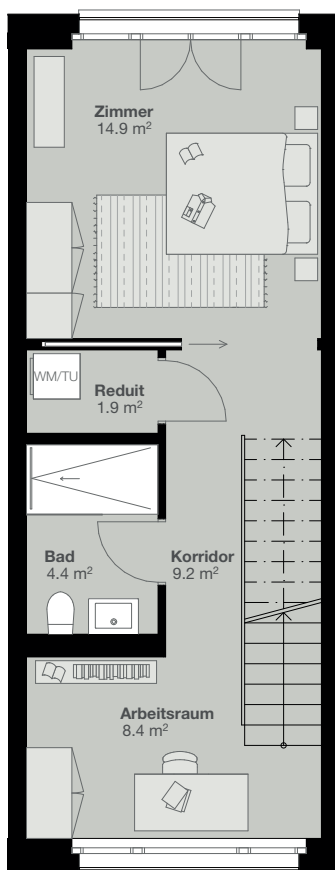

2. Obergeschoss

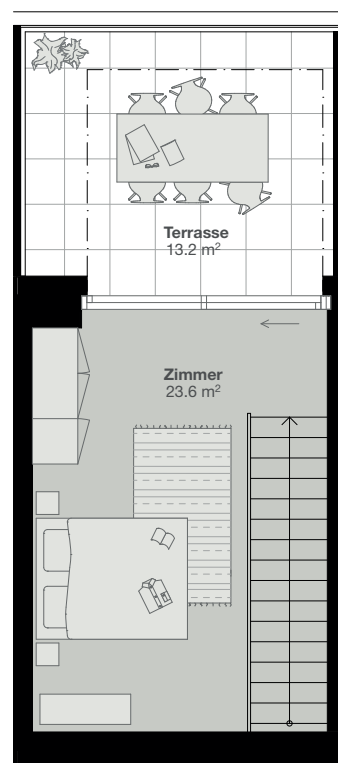

3. Obergeschoss

Alle Angaben, Pläne, Zeichnungen usw. sind unverbindlich. Änderungen bleiben vorbehalten.



0 1 2 3 4m
Massstab 1:100 (A4)

Yuna Real Estate AG | Weststrasse 145 | 8003 Zürich

yuna
REAL ESTATE